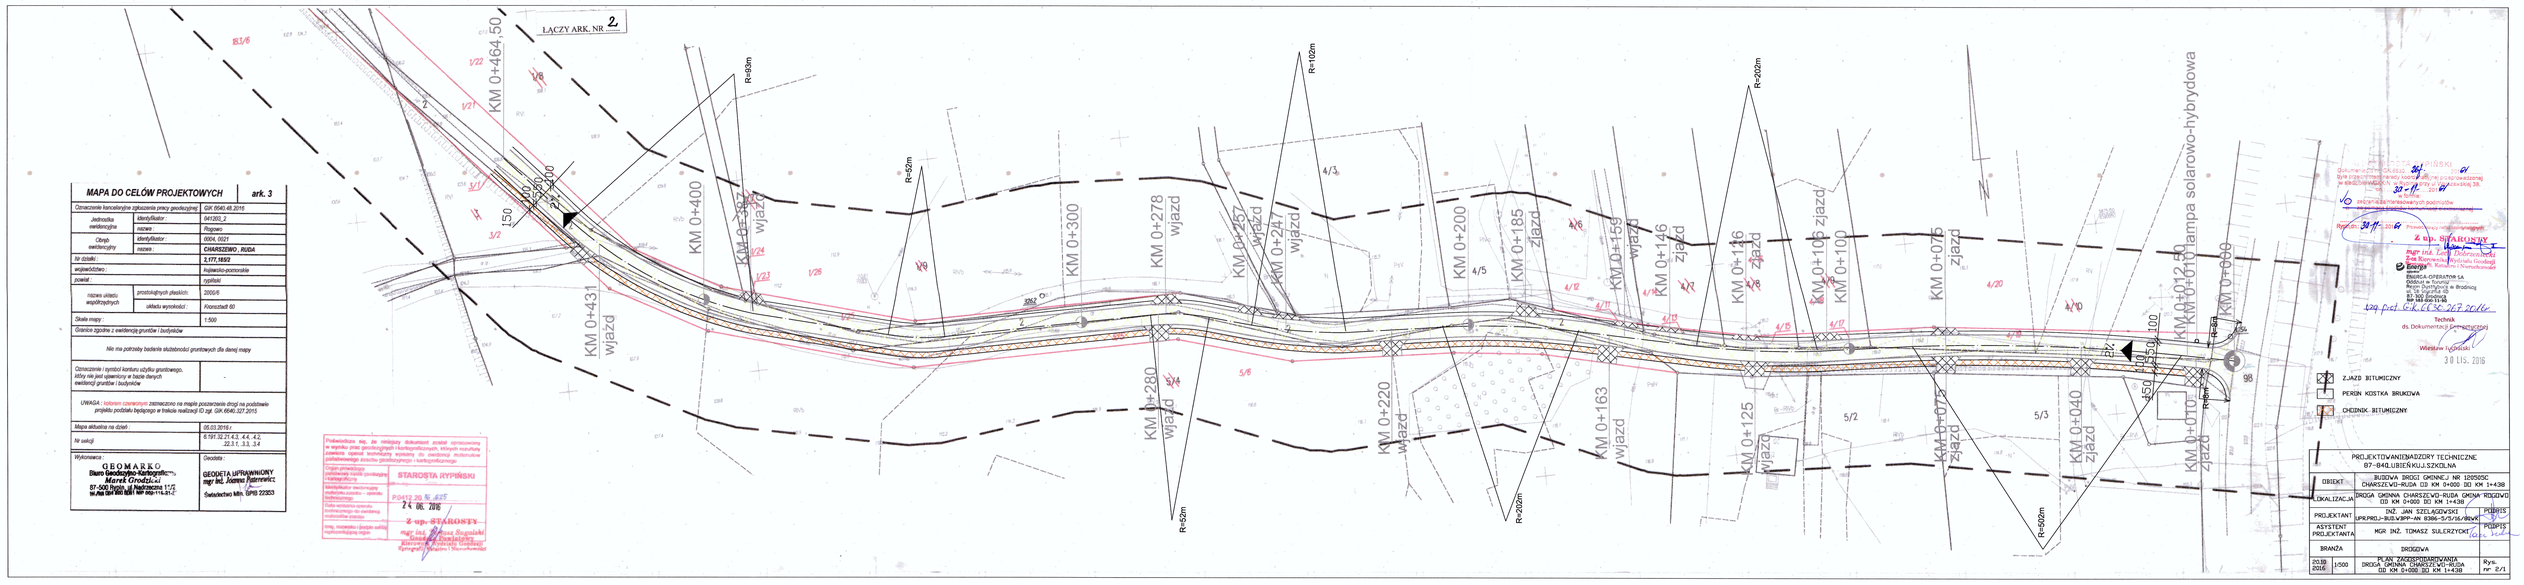

MAPA DO CELÓW PROJEKTOWYCH		ark. 3
Oznaczenie kancelaryjne zgłoszenia pracy geodezyjnej		GK.6640.49.2016
Jednostka ewidencyjna	identyfikator:	041203_2
	nazwa:	Rogowo
Obręb ewidencyjny	identyfikator:	0004, 0021
	nazwa:	CHARSZCZEWO , RUDA
Nr działki:		2,177,1892
województwo:		kujawsko-pomorskie
powiat:		rypiński
rodzaj układu współrzędnych	prostokątnych płaskich:	2000/6
	układu wysokości:	Kronsztadt 60
Skala mapy:		1:500
Granice zgodne z ewidencją gruntów i budynków		
Nie ma potrzeby badania stateczności gruntowych dla danej mapy		
Oznaczenie i symbol konturu użytku gruntowego, który nie jest opisany w bazie danych ewidencji gruntów i budynków		
UWAGA: kolorem czerwonym zaznaczono na mapie poszczególne drogi na podstawie projektu podziału będącego w trakcie realizacji ID sgr. GK.6640.327.2015		
Mapa aktualna na dzień:		05.03.2016 r.
Nr sekcji		6.191.32.21.4.3, 4.4, 4.2, 32.3.1, 3.3, 3.4
Wykonawca: GEOMARKO Biuro Geodezyjno-Kartograficzne Marek Grodzicki 87-500 Rypin, ul Nadrzeczna 11/2 tel./fax (054) 280 3081 NIP 892-114-51-2		Geodeta: GEODETA UPRAWNIONY mgr inż. Joanna Paterewicz Świadectwo Min. GPB 22353

Poświadcza się, że niniejszy dokument został opracowany w wyniku prac geodezyjno-kartograficznych, których rezultaty zostaną ujęte w bazie danych ewidencji gruntów i budynków, mieszczącej się w państwowym zasobie geodezyjnym i kartograficznym.

Organ prowadzący państwowy zasób geodezyjny i kartograficzny: STAROSTA RYPIŃSKI

Identyfikator dokumentu: P.6412.20.2016.GZS

Data wpisania danych do państwowego zasobu geodezyjnego i kartograficznego: 24.06.2016

Imię, nazwisko i dane osobowe osób wykonujących czynności

Z up. STAROSTY
mgr inż. Adam Bogdański
Geodeta Powiatowy
Kierownik Powiatowego Ośrodka Ewidencji Gruntów i Baz Danych Rolnych

Dokument zatwierdzono do stosowania w ramach prac geodezyjno-kartograficznych w ewidencji gruntów i budynków
Rypin, dnia 30-11-2016 r.
Z up. STAROSTY RYPIŃSKI
mgr inż. Tomasz Dobrzyński
Zastępca Kierownika Powiatowego Ośrodka Ewidencji Gruntów i Baz Danych Rolnych

Dokument zatwierdzono do stosowania w ramach prac geodezyjno-kartograficznych w ewidencji gruntów i budynków
Rypin, dnia 30-11-2016 r.
Z up. STAROSTY
mgr inż. Tomasz Dobrzyński
Zastępca Kierownika Powiatowego Ośrodka Ewidencji Gruntów i Baz Danych Rolnych

Energa
ENERGA-OPERATOR SA
Oddział w Toruniu
Rejon Dystrybucji w Brodnicy
ul. Gen. Dąbrowskiego 6
87-300 Brodnica
NIP 9582-627-76-00
Technik
ds. Dokumentacji Eksploatacyjnej
Wiesław Wyszyński
30 LIS. 2016

ZJAZD BITUMICZNY
PERON KOSTKA BRUKOWA
CHODNIK BITUMICZNY

PROJEKTOWANIE NADZORY TECHNICZNE 87-840,LUBIEŃKUJ.SZKOLNA		
OBIEKT	BUDOWA DROGI GMINNEJ NR 102509C CHARSZCZEWO-RUDA (ZD KM 0+000 DO KM 1+438	
LOKALIZACJA	DROGA GMINNA CHARSZCZEWO-RUDA GMINA ROGOWO (ZD KM 0+000 DO KM 1+438)	
PROJEKTANT	INŻ. JAN SZELĄGOWSKI	PUBPIS
ASYSTENT PROJEKTANTA	MGR INŻ. TOMASZ SULEKZYCKI	PUBPIS
BRANŻA	DROGOWA	
2016 / 1:500	PLAN ZAGOSPODAROWANIA DROGA GMINNA CHARSZCZEWO-RUDA (ZD KM 0+000 DO KM 1+438)	Rys. nr 2/1