


PROJEKTOWANIE I ADAPTATORY TECHNICZNE 87-84 QUBIEN KULJSZKOLNA	
OBIEKT	BUDOWA DRUGI GMINNEJ NR 120505C CHARSZEWO-RUDA OD KM 0+000 DO KM 1+436
LOKALIZACJA	DRUGA GMINNA CHARSZEWO-RUDA GMINA RUDOWO
PROJEKTANT	INŻ. JAN SZELIGEWSKI
ASYSTENT	UPR.PRAC-BUD-PRP-AN 6986-02/16/60NK
PROJEKTANTA	MGR INŻ. TOMASZ SULERZYCKI
BRANŻA	DRUGOWA
20.10	PLAN ZACISZCZONYCH
2016	DRUGA GMINNA CHARSZEWO-RUDA
	Rys. nr. 2/3

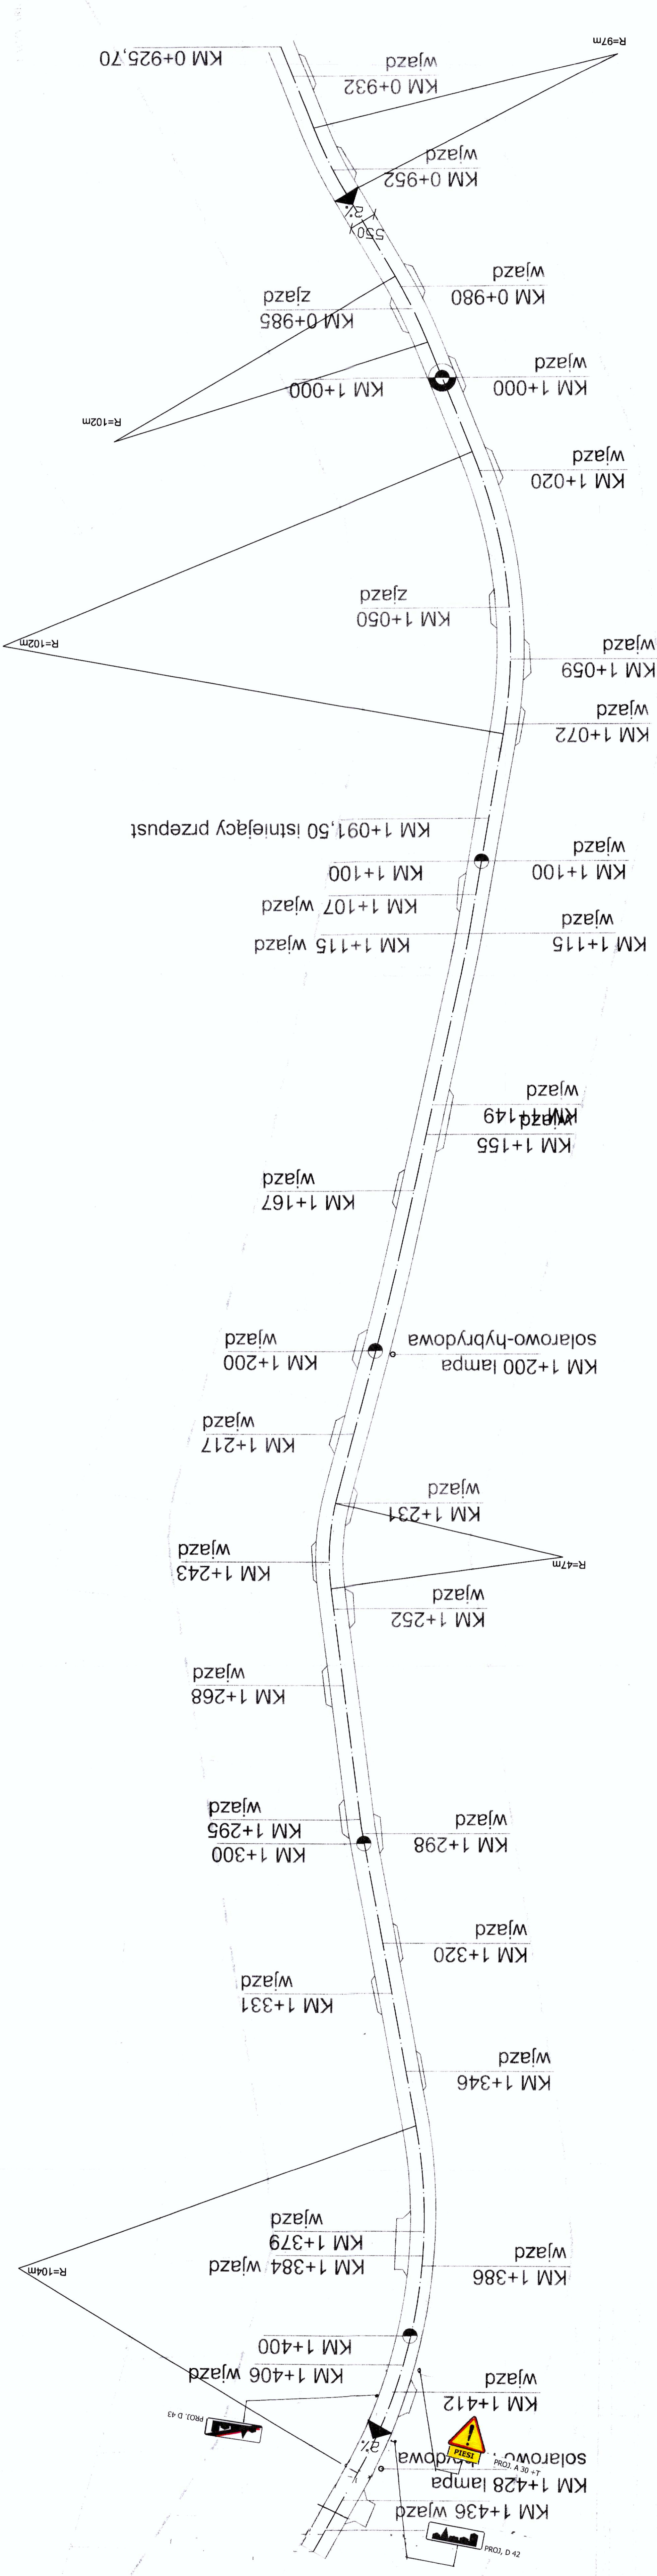

2