


Wykonawca: **GEOMARKO**
 Biuro Geodezyjno-Kartograficzne
 Marek Grodzicki
 87-500 Rypin, ul. Nadrzezna 11/2
 tel./fax 054 260 8051 NIP 002-115-31-22

Geodeta:
GEODETA INŻYNIERY
 mgr inż. Józef Pasierowicz
 Świątkiewo 10A, 01-910 22053

STAROSTA RYPIŃSKI
 P.0412.20 G.N. 6040, 1397, 20K
 17.01.2017

Z up. STAROSTY
 mgr inż. Tomasz Sugalski
 Geodeta Powiatowy
 Kierownik Wydziału Geodezji
 Kartografii, Katastru i Nieruchomości

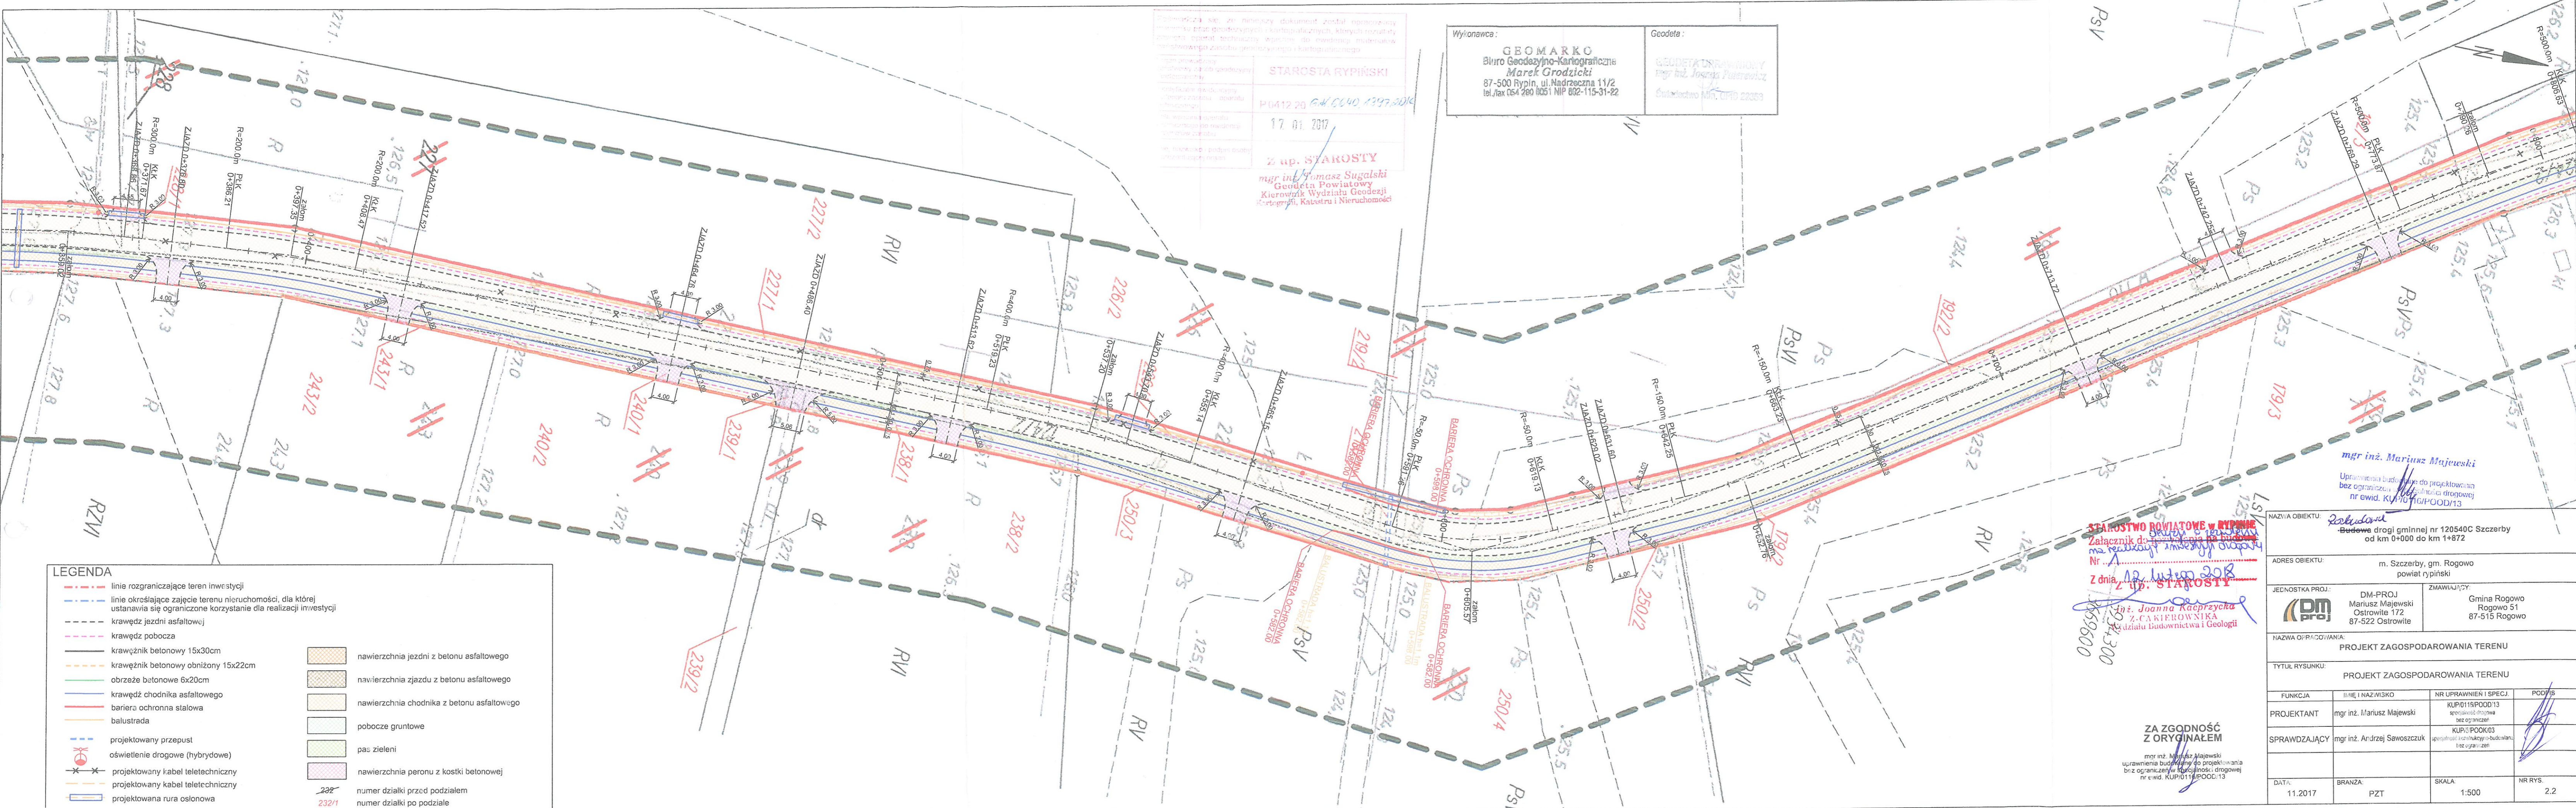

LEGENDA

	linie rozgraniczające teren inwestycji		nawierzchnia jezdni z betonu asfaltowego
	linie okrajaające zajęcie terenu nieruchomości, dla której ustanawia się ograniczone korzystanie dla realizacji inwestycji		nawierzchnia zjazdu z betonu asfaltowego
	krawężdź jezdni asfaltowej		nawierzchnia chodnika z betonu asfaltowego
	krawężdź pobocza		pobocze gruntowe
	krawężnik betonowy 15x30cm		pas zieleni
	krawężnik betonowy obniżony 15x22cm		nawierzchnia peronu z kostki betonowej
	obrzeże betonowe 6x20cm		numer działki przed podziałem
	krawężdź chodnika asfaltowego		numer działki po podziale
	bariera ochronna stalowa		
	balustrada		
	projektowany przepust		
	oświetlenie drogowe (hybrydowe)		
	projektowany kabel teletelegraficzny		
	projektowany kabel teletelegraficzny		
	projektowana rura osłonna		

STAROSTWO POWIATOWE w RYPIŃCE
 Załącznik do: *Uchwała nr 12/2017*
 Nr *12/2017*
 Z dnia *12.01.2017*
 Z up. STAROSTY
 mgr inż. Joanna Kacprzicka
 Z-CAKIEROWNIKA
 Wydziału Budownictwa i Geologii

ZA ZGODNOŚĆ Z ORYGINAŁEM
 mgr inż. Mariusz Majewski
 uprawnienia budowlane do projektowania
 bez ograniczeń w specjalności drogowej
 nr ewid. KUP/011/P/POD/13

NAZWA OBIEKTU: <i>Zabudowa</i> Budowa drogi gminnej nr 120540C Szczerby od km 0+000 do km 1+872			
ADRES OBIEKTU: m. Szczerby, gm. Rogowo powiat rypiński			
JEDNOSTKA PROJ.:	DM-PROJ Mariusz Majewski Ostrowite 172 87-522 Ostrowite	ZAMAWIAJĄCY:	Gmina Rogowo Rogowo 51 87-515 Rogowo
NAZWA OPRACOWANIA: PROJEKT ZAGOSPODAROWANIA TERENU			
TYTUŁ RYSUNKU: PROJEKT ZAGOSPODAROWANIA TERENU			
FUNKCJA:	IMIĘ I NAZWISKO	NR UPRAWNIEN I SPECJ.	PODPIS
PROJEKTANT:	mgr inż. Mariusz Majewski	KUP/0115/POD/13 specjalność drogowa bez ograniczeń	
SPRAWDZAJĄCY:	mgr inż. Andrzej Sawoszczuk	KUP/0115/POD/13 specjalność inżynieria budowlana bez ograniczeń	
DATA:	BRANZA:	SKALA:	NR RYS.
11.2017	PZT	1:500	2.2