NAZWA OBIEKTU:	
ADRES OBIEKTU:	m. Szczaniec, gm. Rogowo powiat rypiński
JEDNOSTKA PROJ.:	DM-PROJ Mariusz Malinowski Ostrowite 172 87-525 Ostrowite
INWESTOR:	Gmina Rogowo Rogowo 51 87-515 Rogowo
NAZWA OPRACOWANIA:	**PROJEKT ARCHITEKTONICZNO-BUDOWLANY**
TYTUŁ RYSUNKU:	PRZEKRÓJ Ø PORPASZCZNE OD KM +250,00 DO KM 1+870,70
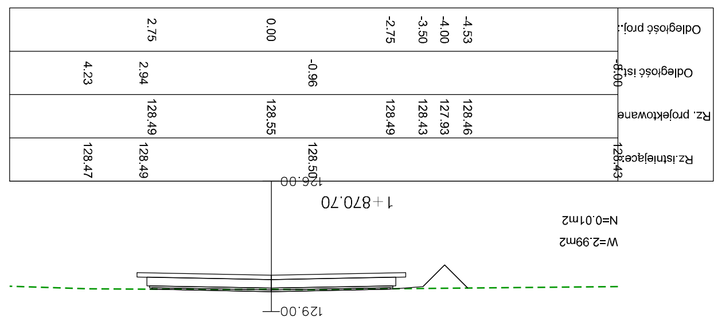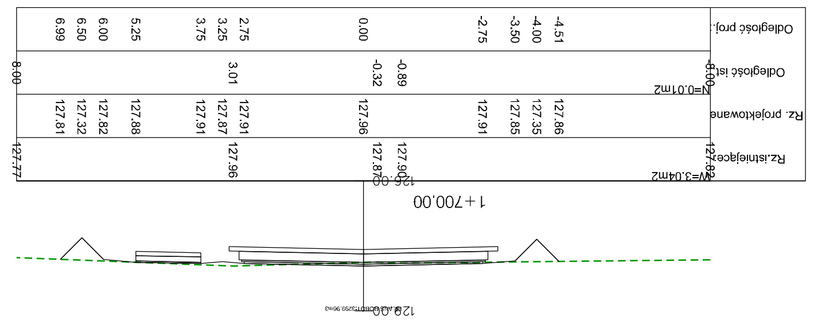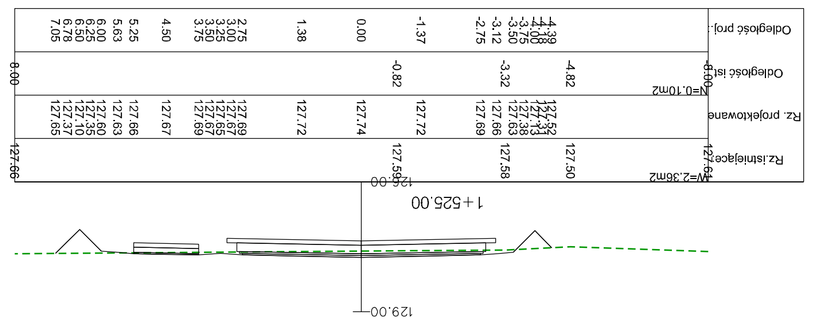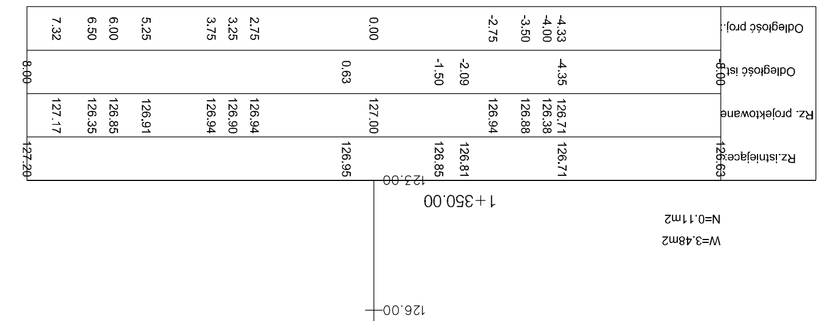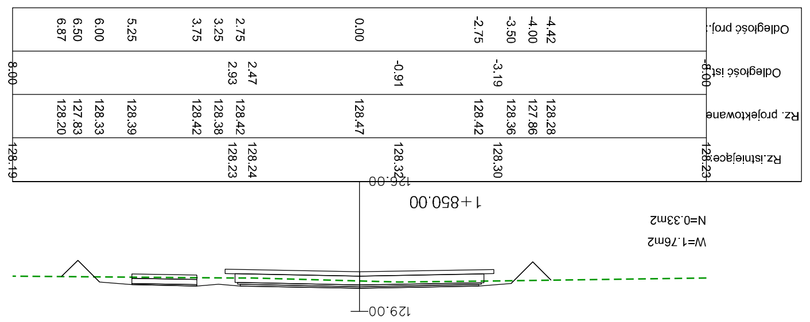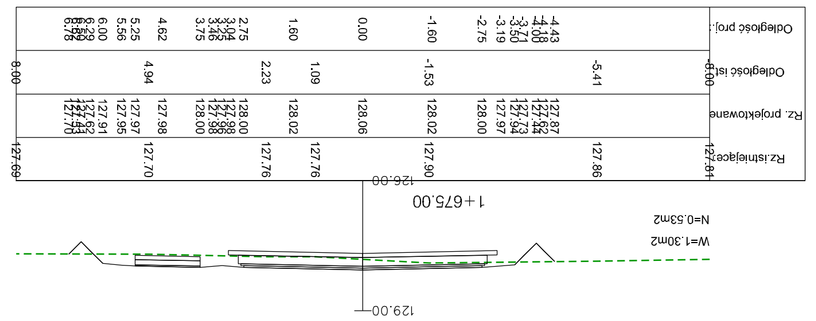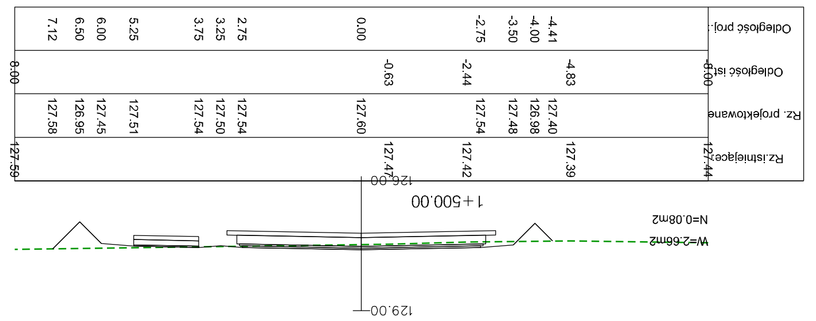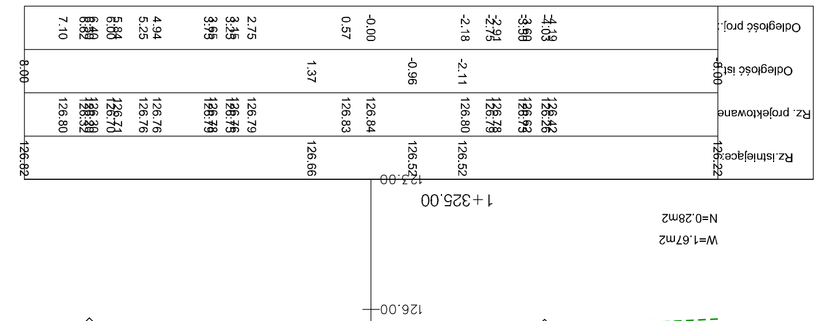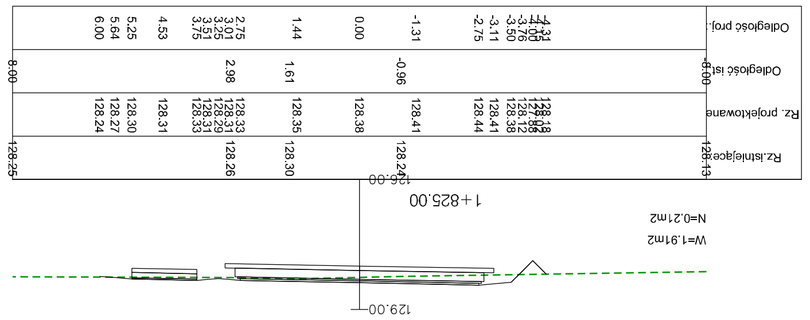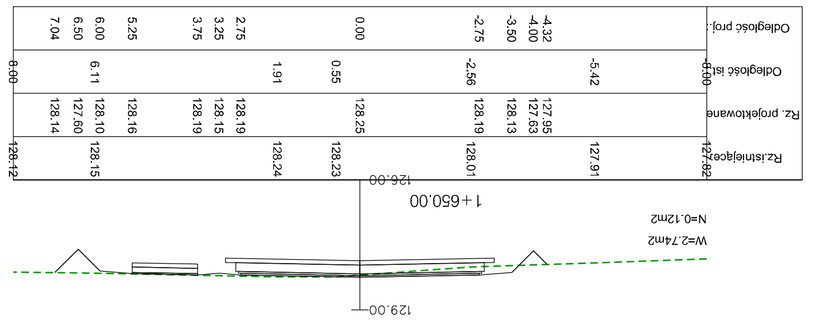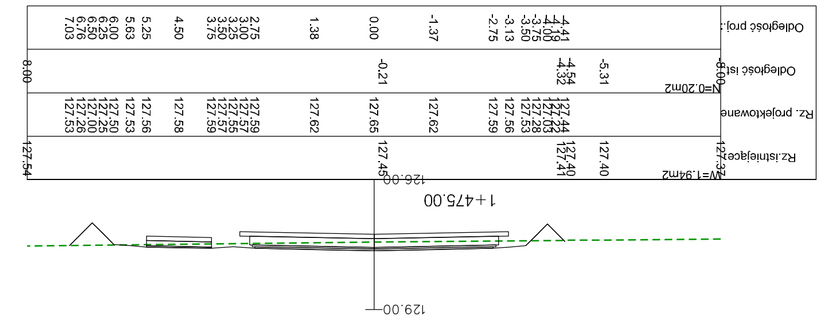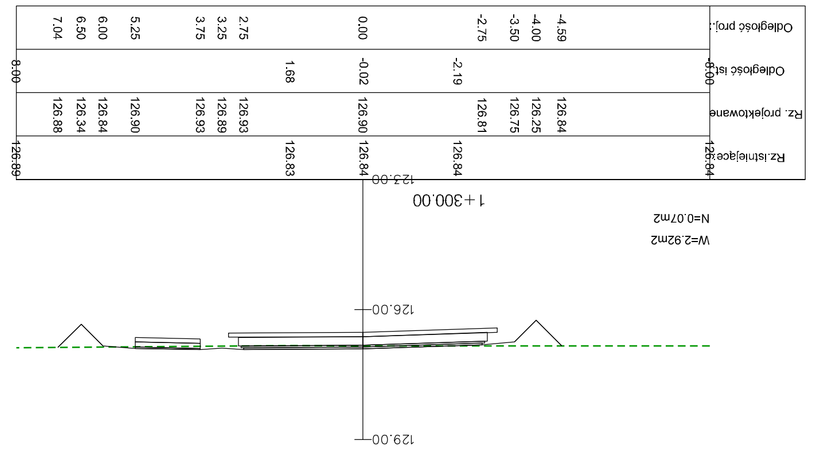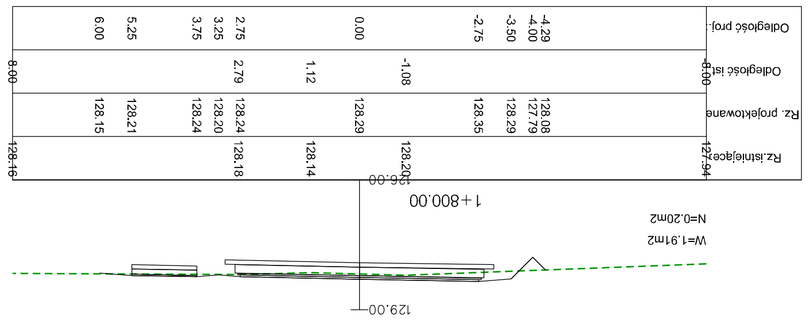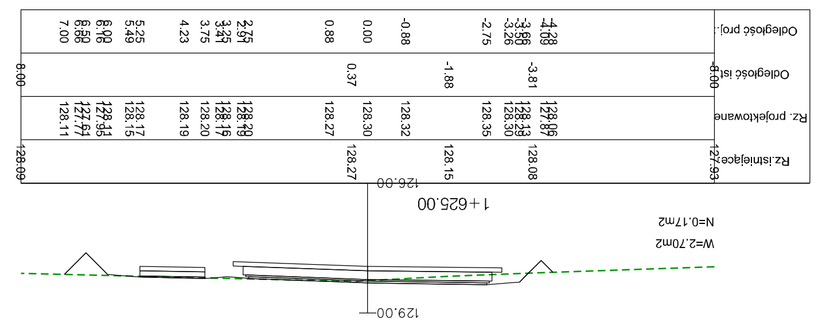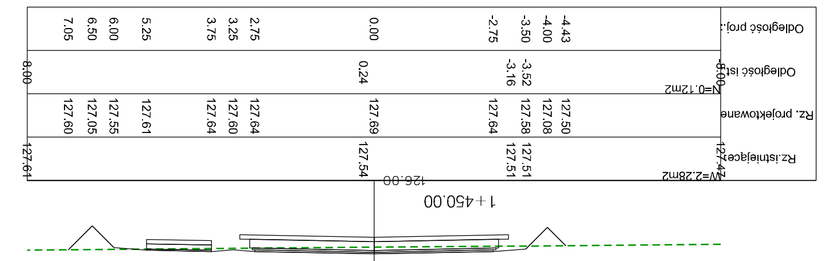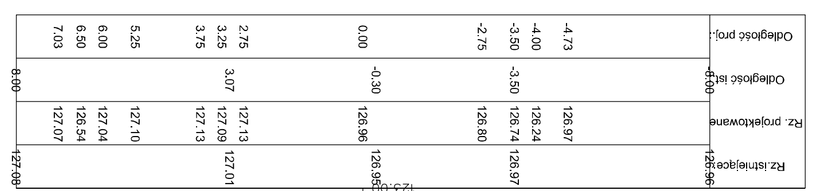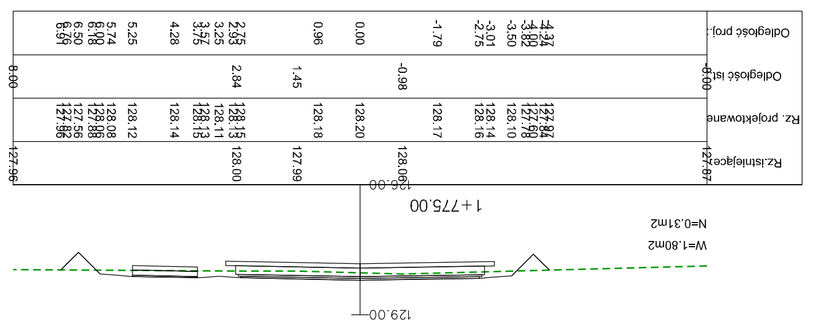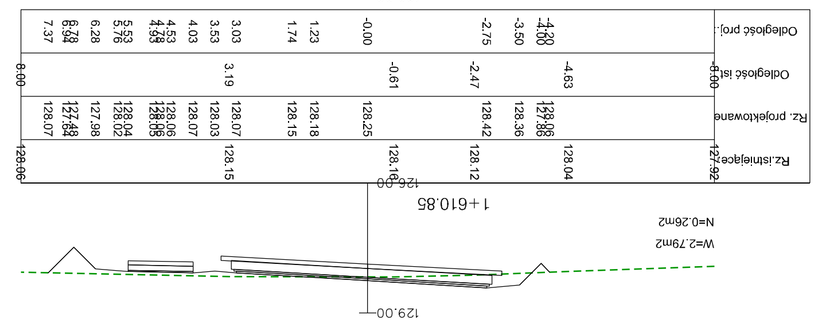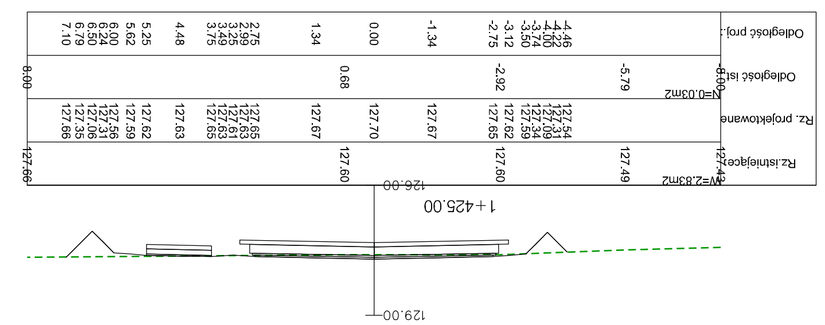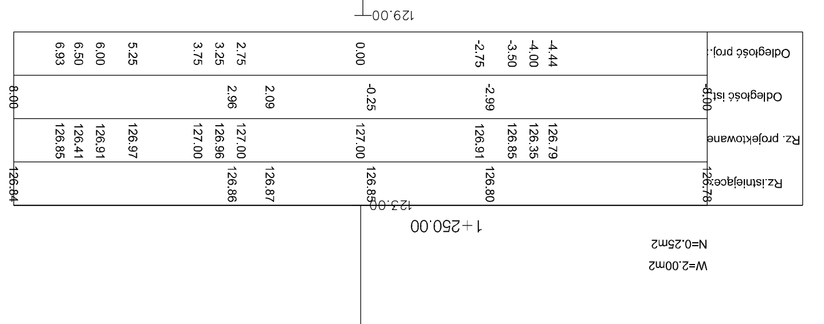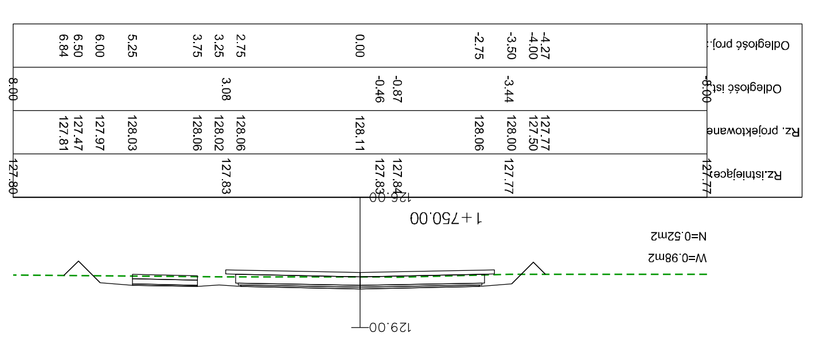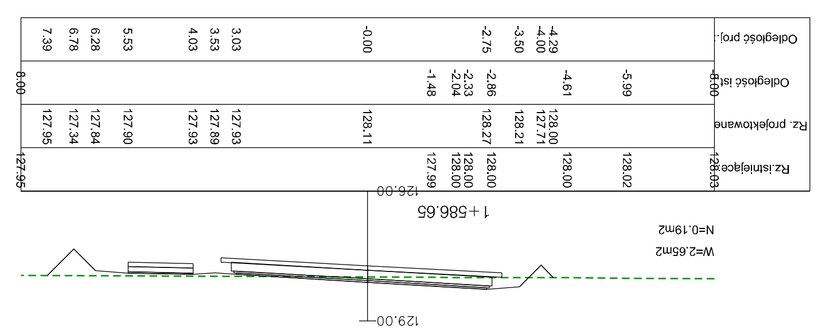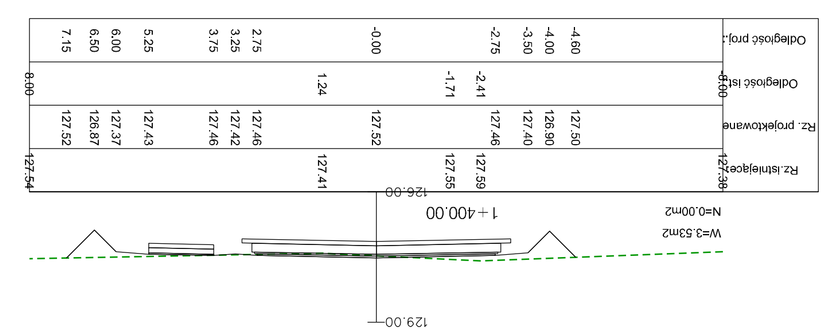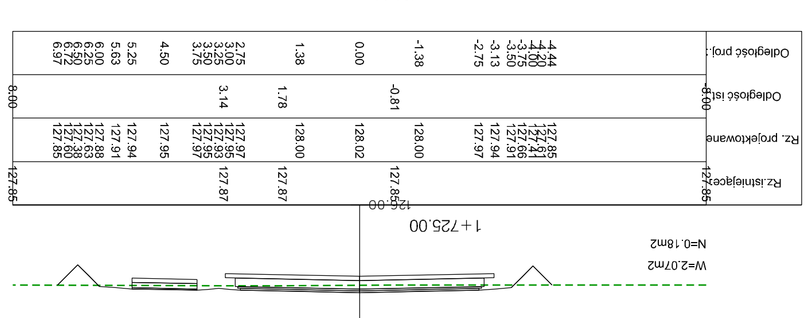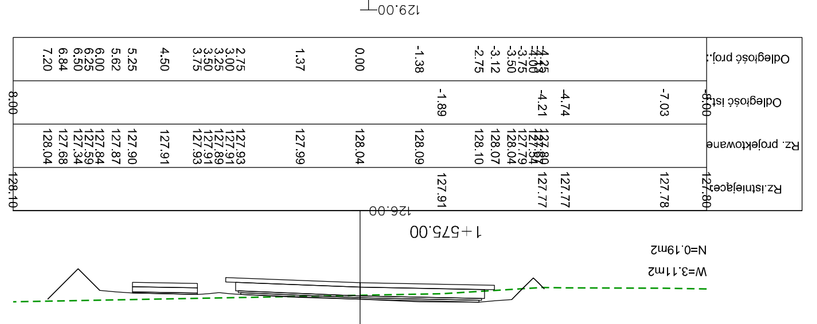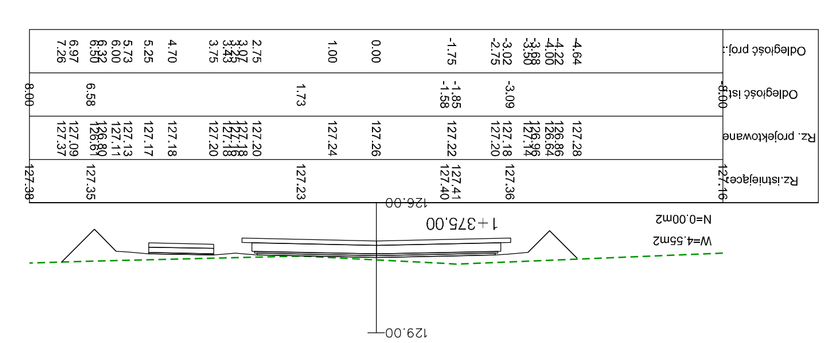
FUNKCJA	IMIĘ I NAZWISKO	NR UPRAWNIEŃ I SPECJ.	PODPIS
PROJEKTANT	mgr inż. Mariusz Malinowski	MLM/0116/POOD/13 specjalność konstrukcyjno-budowlana bez ograniczeń	
SPRAWDZAJĄCY	mgr inż. Andrzej Siwoszczuk	KUP/0/POOD/0 specjalność konstrukcyjno-budowlana bez ograniczeń	
DATA:	11.2017	SKALA: 1:100	NR RYS. 4.3