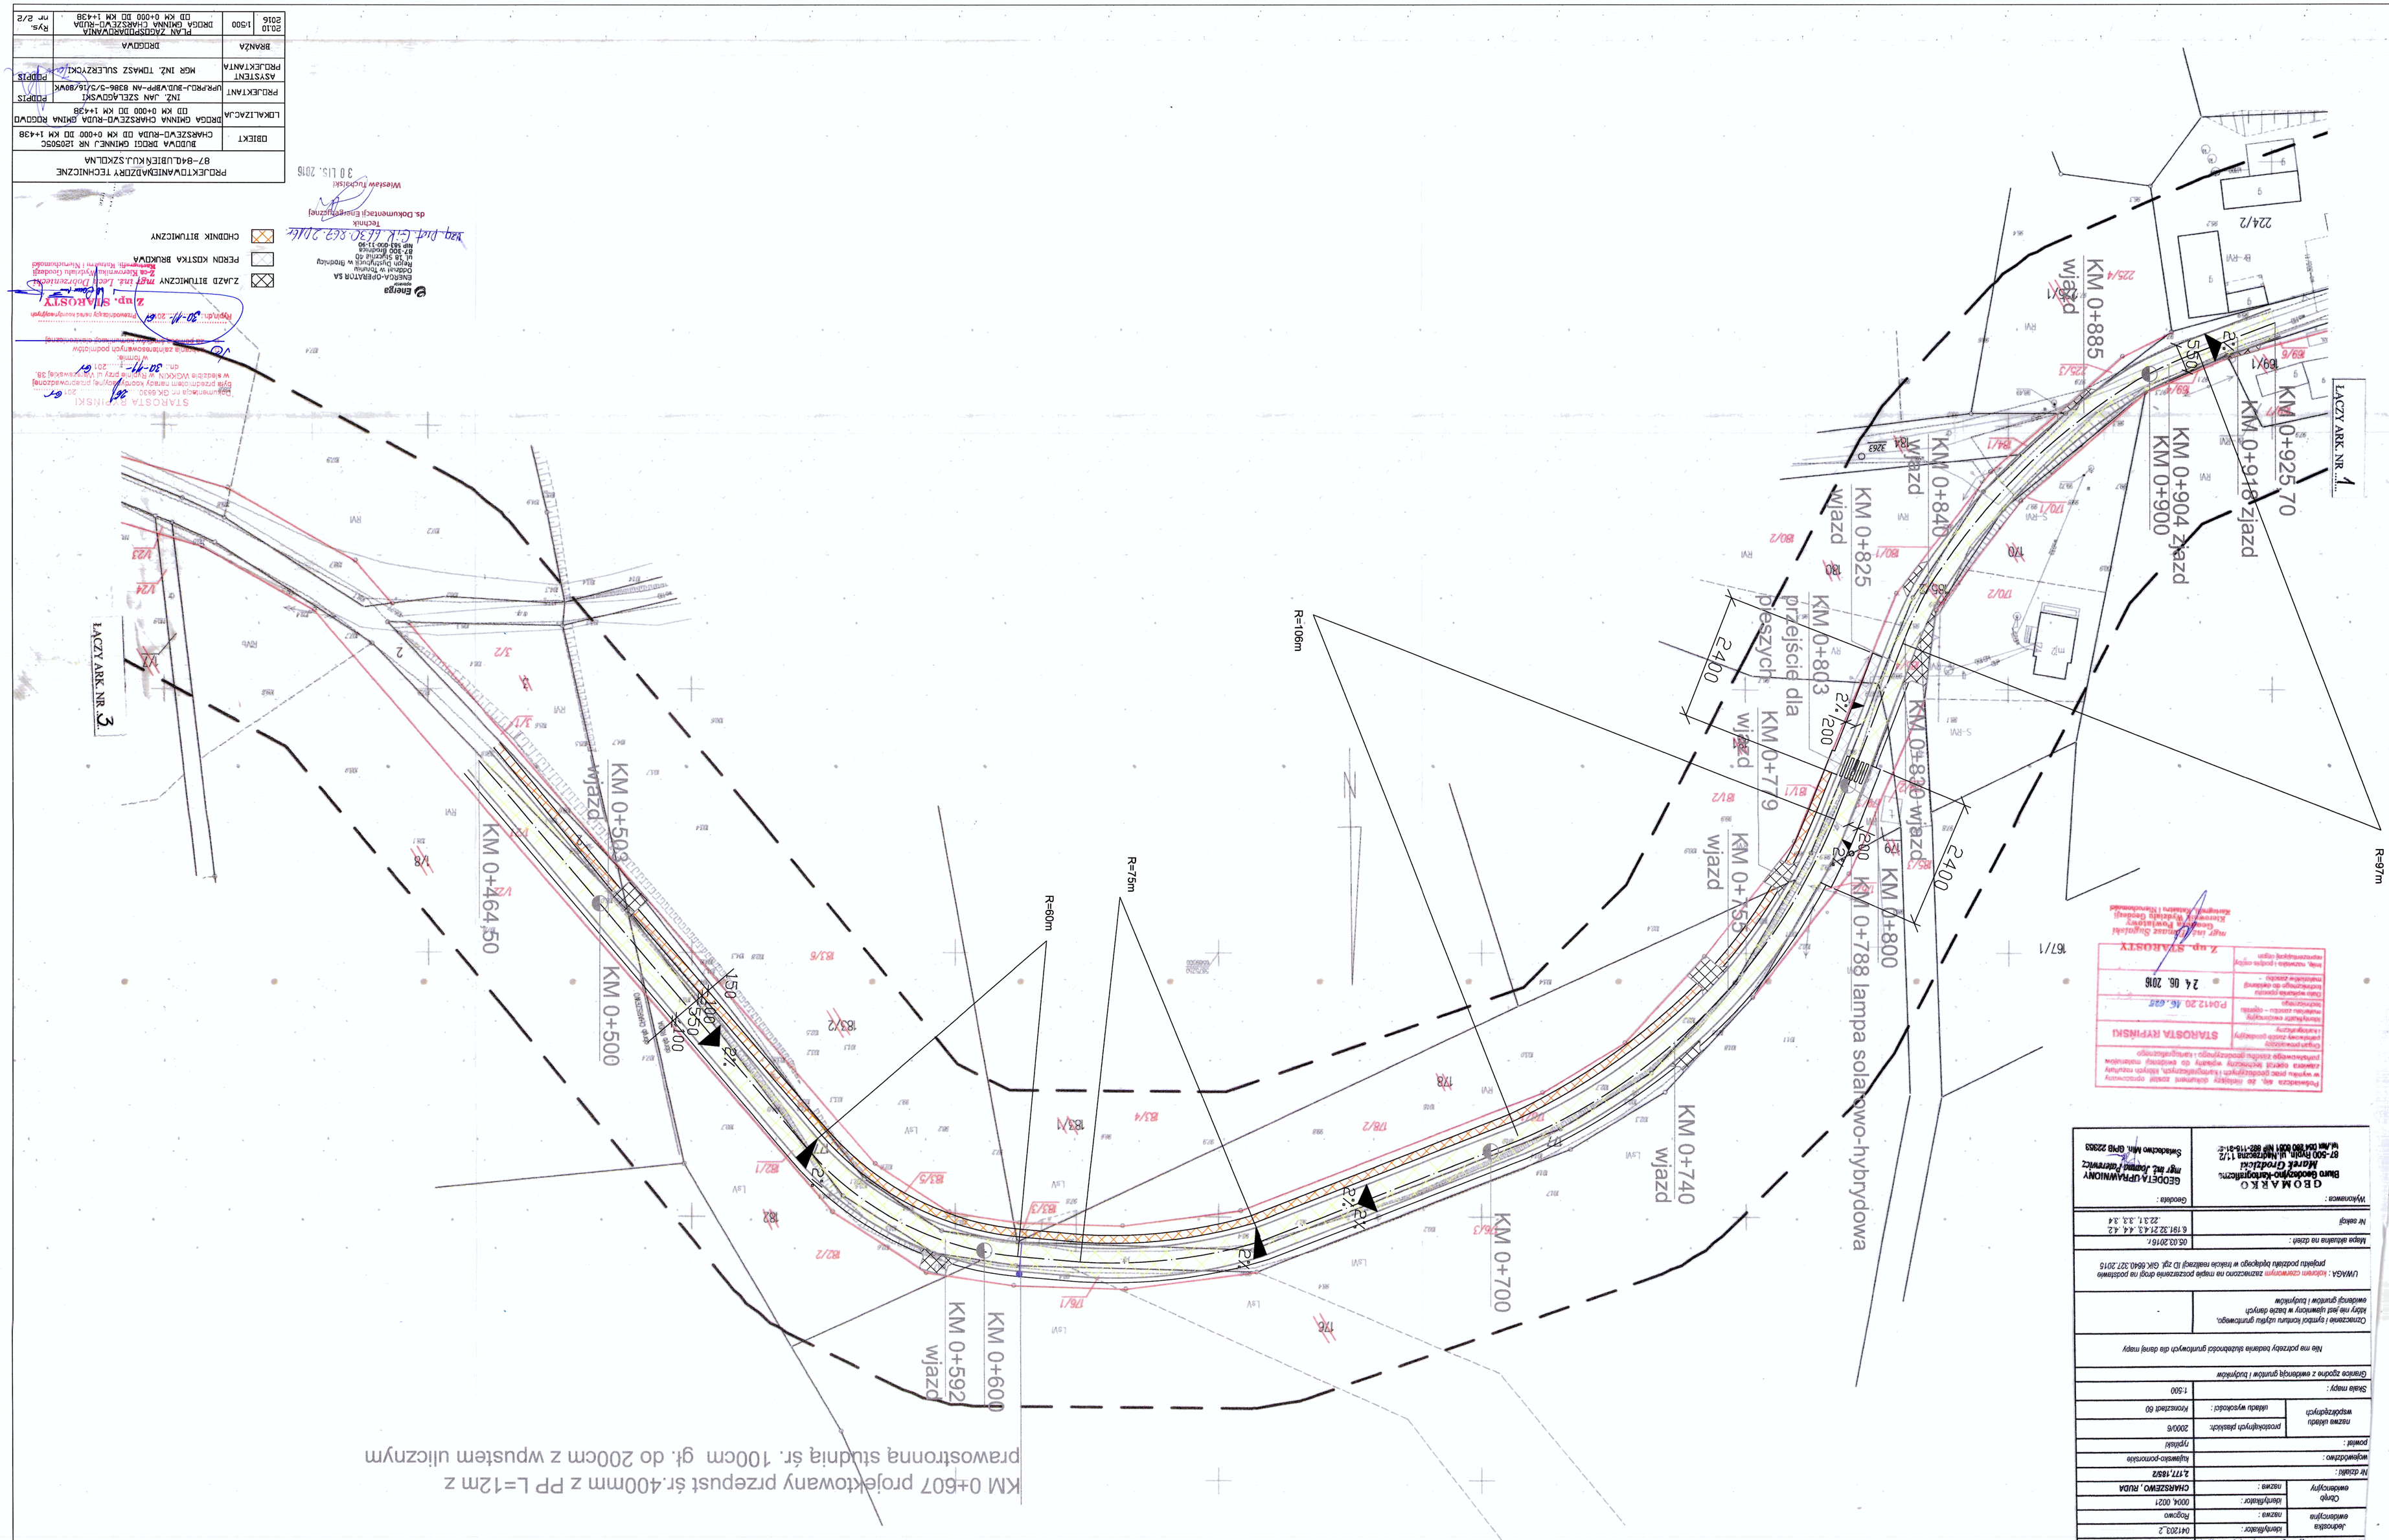

PROJEKTOWANIE NADZÓR TECHNICZNE 87-840 LUBIEŃ KUJ. SZKOLNA			
OBIEKT	BUDOWA DROGI GMINNEJ NR 120505C CHARSZEWO-RUDA OD KM 0+000 DO KM 1+438		
LOKALIZACJA	DROGA GMINNA CHARSZEWO-RUDA GMINA RODOWO OD KM 0+000 DO KM 1+438		
PROJEKTANT	INŻ. JAN SZELĄGOWSKI UPR/ROJ-BUD/ZPP-AN 8386-9/3/16/90WK		FUPBIS
ASYSTENT PROJEKTANTA	MGR INŻ. TOMASZ SULERZYCKI		FUPBIS
BRANŻA	DROGOWA		
2010 2016	1/500	PLAN ZAGOSPODAROWANIA DROGA GMINNA CHARSZEWO-RUDA OD KM 0+000 DO KM 1+438	Rys. nr 2/2

KM 0+607 projektowany przepust śr.400mm z PP L=12m z prawostronną studnią śr. 100cm gł. do 200cm z wpustem ulicznym

Znaczenie kartograficzne zgodne z mapą zasadniczą	GIK 6640.46.2016		
Układ odniesienia	identyfikator :	Jednostka ewidencyjna	041203_2
		nazwa :	Rogowo
Obręb ewidencyjny	identyfikator :		0004_0021
	nazwa :		CHARSZEWO , RUDA
Nr działki :			2.177,18/2
wojewódzkiego :			kujawsko-pomorskie
powiat :			tucholski
nazwa układu współrzędnych	prostokątnych płaskich:		2000/6
	układu wysokości :		Kronsztadt 60
Skala mapy :			1:500
Granice zgodne z ewidencją gruntów i budynków			
Nie ma potrzeby badania użytkowania gruntowych dla danej mapy			
Oznaczenia i symbol rodzaju użytku gruntowego, klasy nie jest ujmowany w bazie danych ewidencji gruntów i budynków		-	
UWAGA : *kolorem czerwonym* zaznaczono na mapie projektowanej drogi na podstawie projektu podziału geodezyjnego w trakcie realizacji ID zgł. GIK 6640.327.2016			
Łącza arkusza na dzień :		05.03.2016 r.	
Nr działki		6.191.32.214.3, 4.4, 4.2 .22.3.1, 3.3, 3.4	
Wykonawca :	GEOMARKO Biuro Geodezyjno-Kartograficzne Marek Grodzicki 87-500 Rypin ul. Mariańska 1/2 ul.Mar 06 860 0051 NIP 882-113-81-27		Geodeta : GEODETA UPRAWNIONY mgr inż. Andrzej Łukowicz Świadectwo Nr. GPM 22303

MAPA DO CELÓW PROJEKTOWYCH — art. 2

Przedmiotowa mapa, ze względu na zmianę stanu prawnego w wyniku prac geodezyjno-kartograficznych, będzie mogła zawierać opisy sytuacyjne, które mogą nie odpowiadać stanowi prawnemu terenu.

STAROSTA RYPIŃSKI
Decyzja Powiatowy Geodeta Rypiński
mgr inż. Andrzej Sikorski
Kierownik Wydziału Geodezji, Kartografii i Katastru

Z up. STAROSTY
PD412.20 16. 625
24. 06. 2016

167/1

Energa
ENERGA-OPERATOR SA
Oddział w Toruniu
Rejon Dystrybucji w Brodnicy
ul. 18 Stycznia 40
87-300 Brodnica
tel. 56 493 00 11-19

Technik
Wojciech Tucholski
ds. Dokumentacji Eksploatacyjnej
30 LIS. 2016

Wyd. pod. Cel. Ład. 2016 2016

CHODNIK BITUMICZNY
PERON KOSTKA BRUKOWA
ZJAZD BITUMICZNY

Z up. STAROSTY
mgr inż. Lucyna Dobrzyńska
Z-ca Kierownika Wydziału Geodezji, Kartografii, Kataster i Nieruchomości

Rypin dn. 30-11-2016 r. Przewodniczący Gminnej komisji rozwiązywania sporów

Wpisano pod pozycją 2400 w rejestrze zgłoszeń dokumentacji geodezyjno-kartograficznej

Przyjęto do zasobu geodezyjno-kartograficznego dokumentację o numerze ewidencyjnym 2400 w ilości 1 egz. w skorowidzu wzorcowym pod pozycją 2400 w ilości 1 egz. i w skorowidzu 33.

dn. 30-11-2016 r.

Wpisano pod nr GK6640 ... 201 6r
Brak przedmiotów mapy kopiowalnej przekazowej
W skorowidzu WZORCOW. w Rypinie przy ul. Kowalskiej 33.
dn. ... 201 6r
Wpisano
Przyjęto do zasobu geodezyjno-kartograficznego dokumentację o numerze ewidencyjnym ... w ilości ... egz. w skorowidzu wzorcowym pod pozycją ...
dn. ... 201 6r

STAROSTA RYPIŃSKI