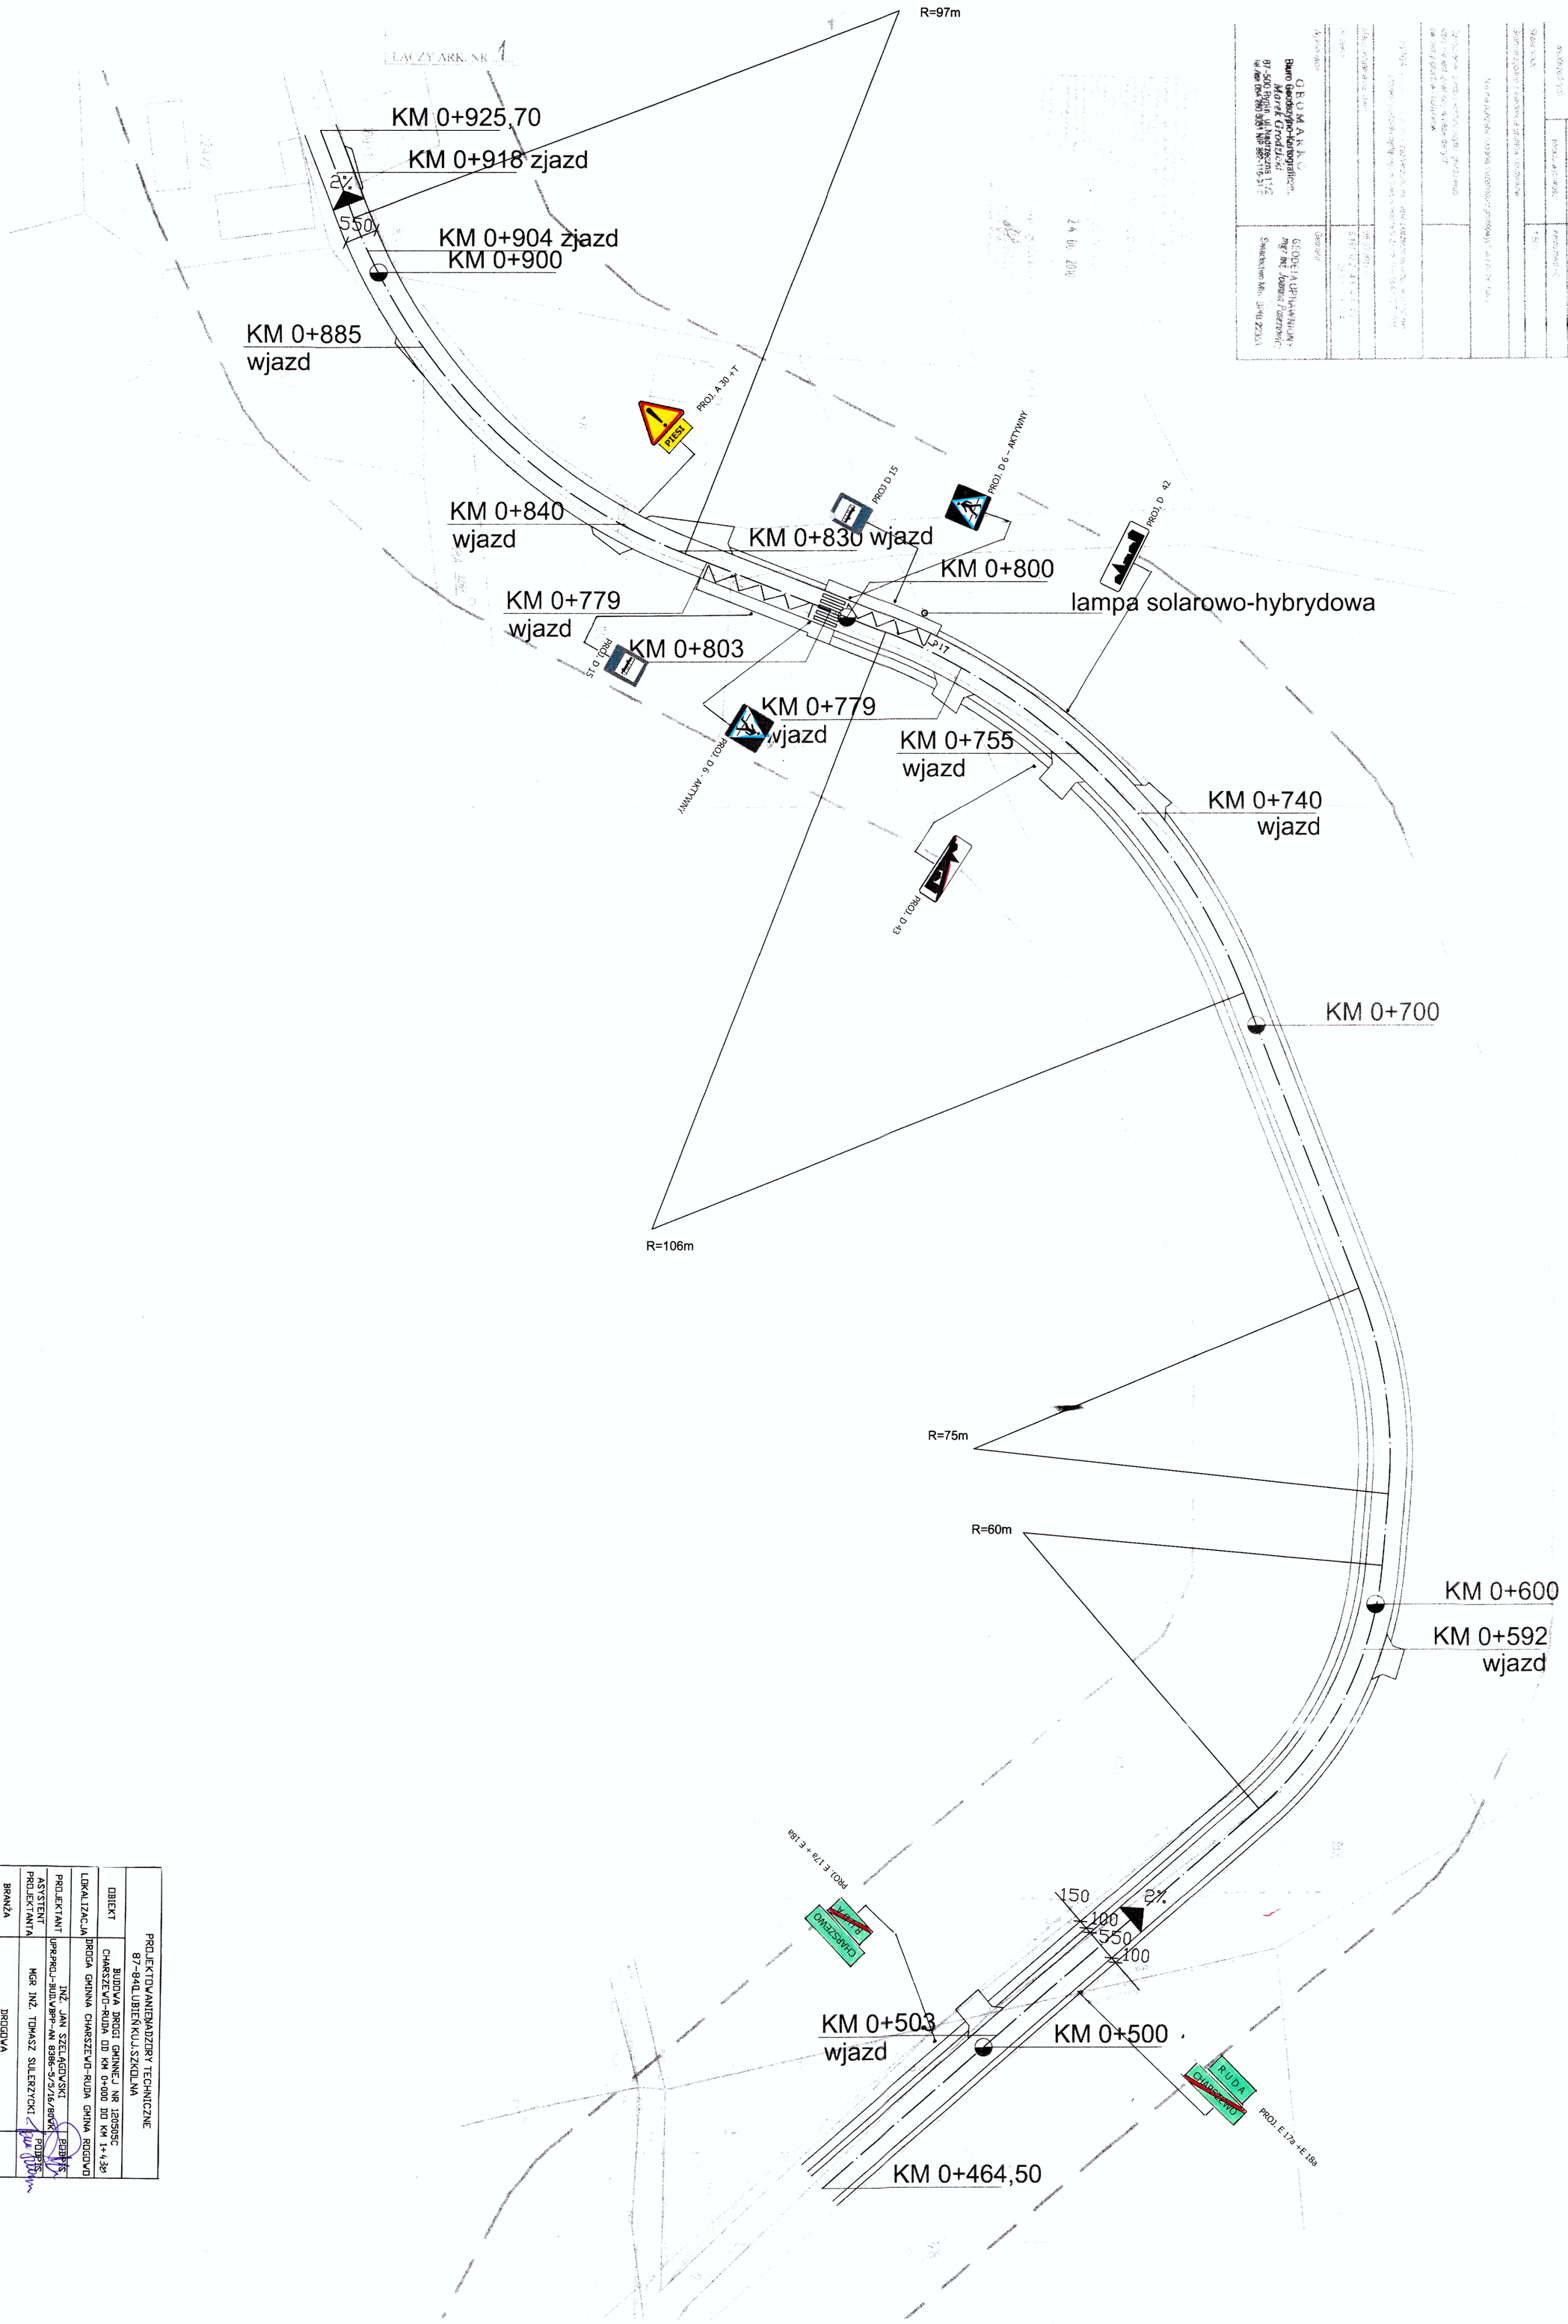

MAPA DO CELÓW PROJEKTOWYCH

ark. 2

GEOMARK

Biuro Geodezyjno-Kartograficzne
Marek Grzadziński
87-500 Rypin, ul. [illegible]
tel./fax [illegible]

GEODEZJA UPRAWNIENIOWA
Mgr inż. Tomasz Suleżycki
Świętosław Mały 13, 87-500 Rypin

GEOD.

CHARSZEWO - RUDA

2.177.1992

PROJEKTOWANIE NADZORY TECHNICZNE
87-840 LUBIEŃ KUJ. SZKOLNA

OBIEKT
BUDOWA DROGI GMINNEJ NR 120505C CHARSZEWO-RUDA OD KM 0+000 DO KM 1+430

LOKALIZACJA
DROGA GMINNA CHARSZEWO-RUDA GMINA ROGOWO

PROJEKTANT
INŻ. JAN SZELĄGOWSKI
UPR.PROJ.-BUD.WBPP-AN 9386-S/5/16/BOWR
PODPIS

ASYSTENT PROJEKTANTA
MGR INŻ. TOMASZ SULERZYCKI
PODPIS

BRANŻA
DROGOWA

PLAN ZAGOSPODAROWANIA
DROGA GMINNA CHARSZEWO-RUDA

2010
2016

1:500

Rys. nr 2/2