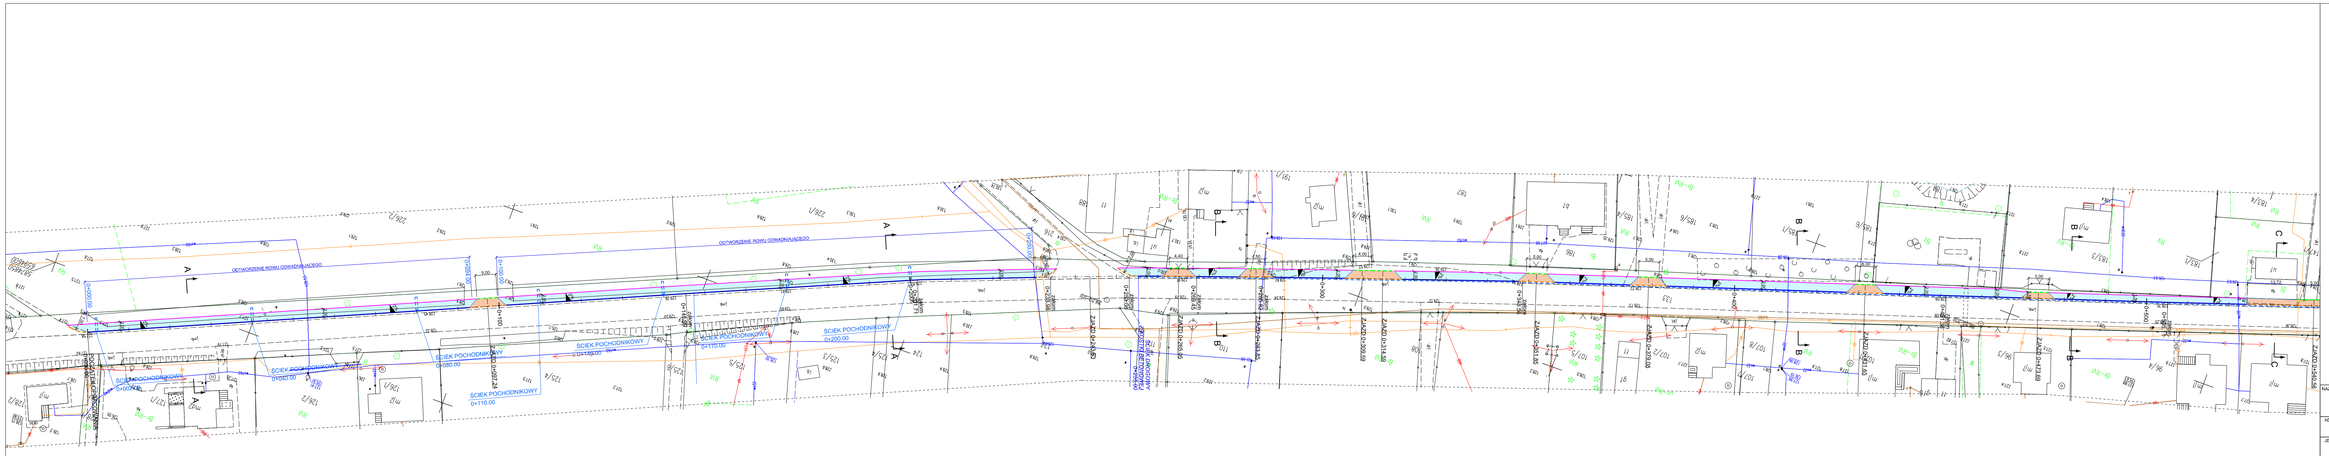
OTWORZENIE ROWU ODWADNIAJĄCEGO
OTWORZENIE ROWU ODWADNIAJĄCEGO
ŚCIEK POCHODNIKOWY
0+000.00
ŚCIEK POCHODNIKOWY
0+040.00
ŚCIEK POCHODNIKOWY
0+080.00
ŚCIEK POCHODNIKOWY
0+110.00
ŚCIEK POCHODNIKOWY
0+120.00
ŚCIEK POCHODNIKOWY
0+160.00
ŚCIEK POCHODNIKOWY
0+200.00
